


Gemeinde
Wohnhaus

Marktplatz 86

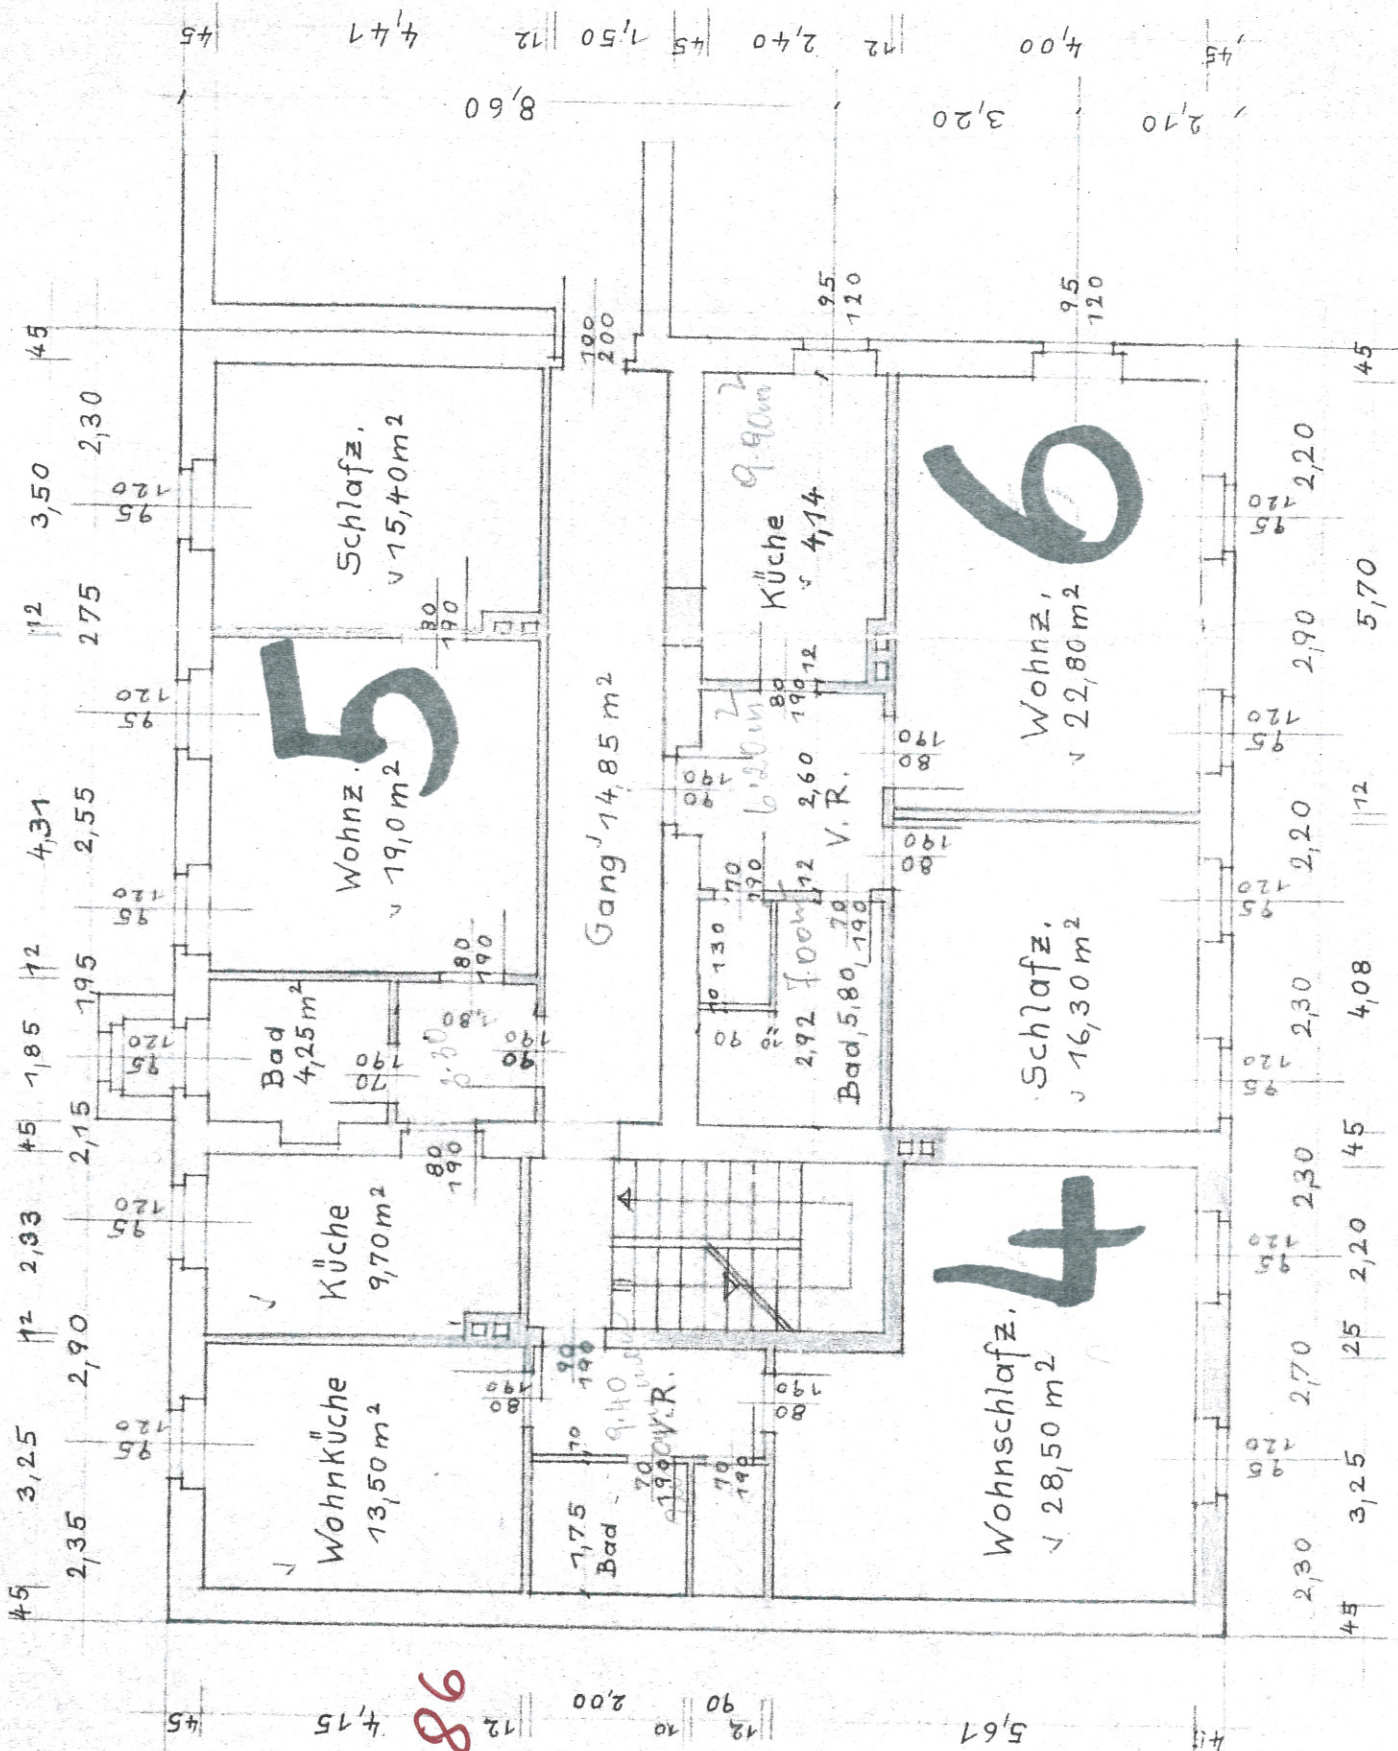

Obergeschoss.