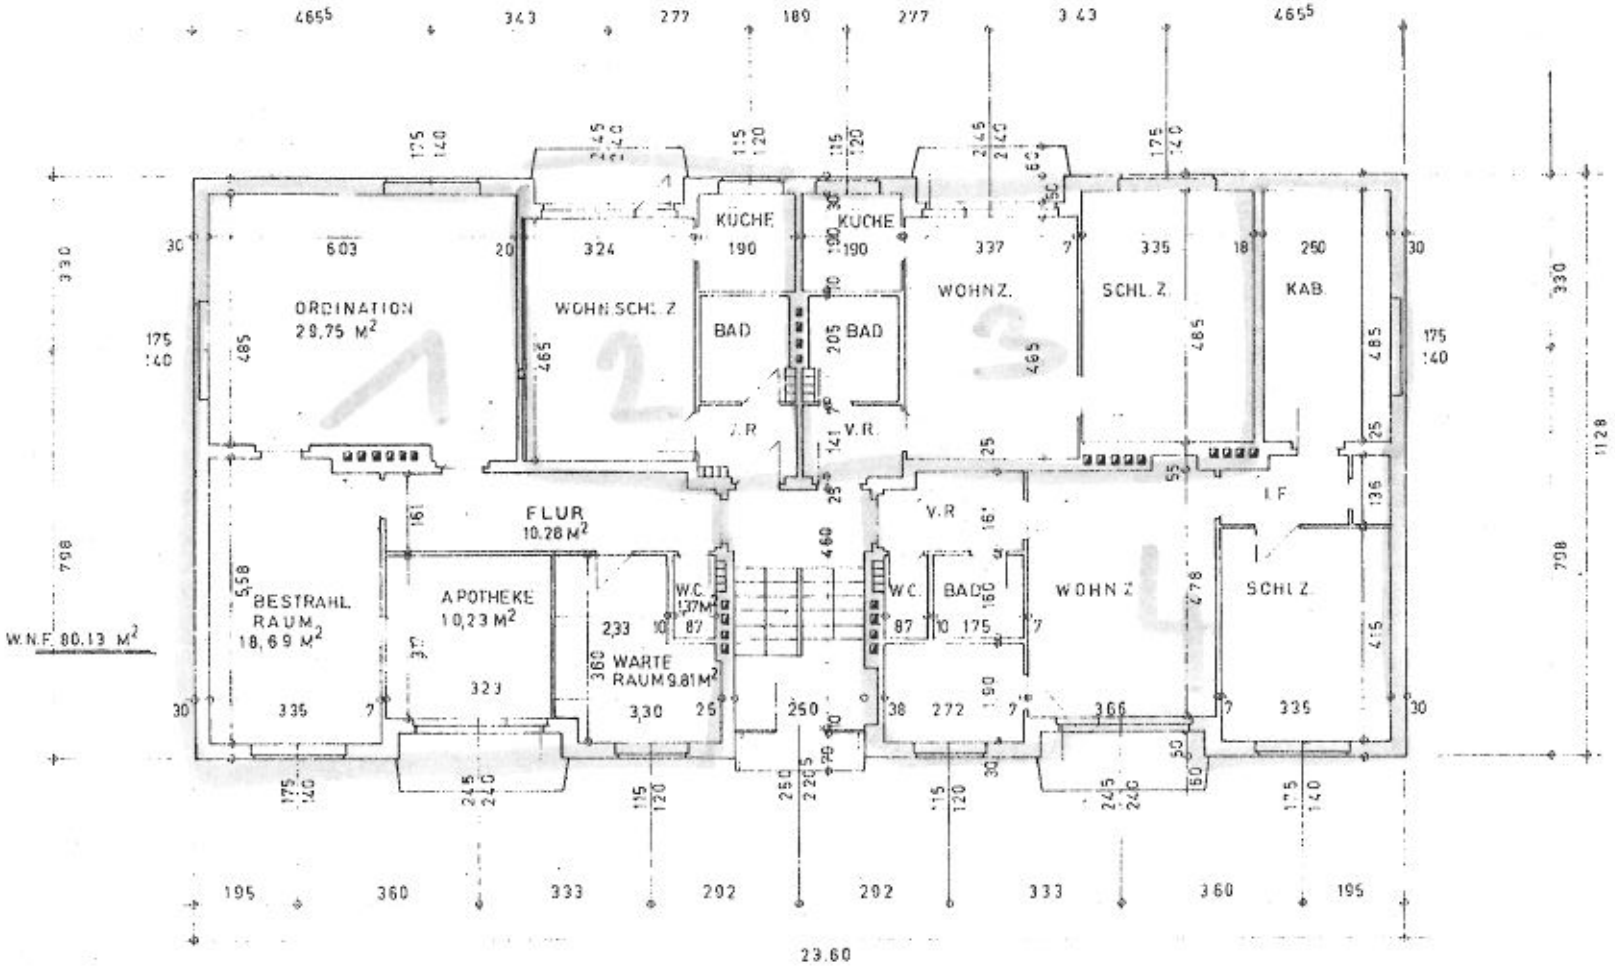

ERDGESCHOSS
PITTNERSTRASSE 45
4752 RIEDAU

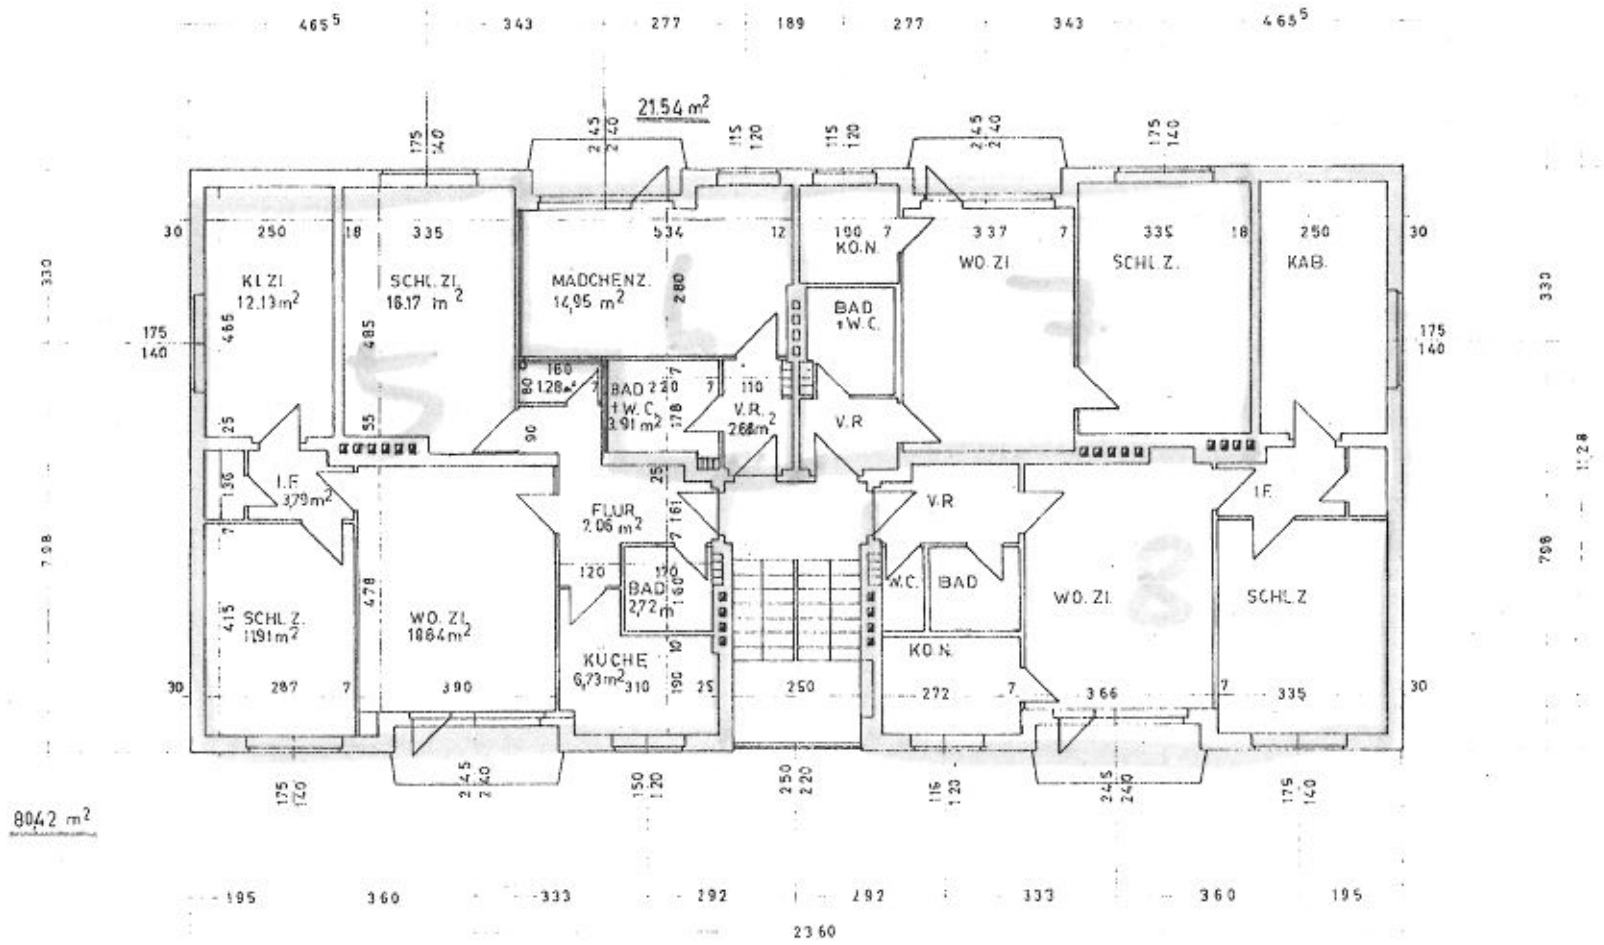

1. OBERGESCHOSS

PITTNERSTRASSE 46

4752 RIED AM

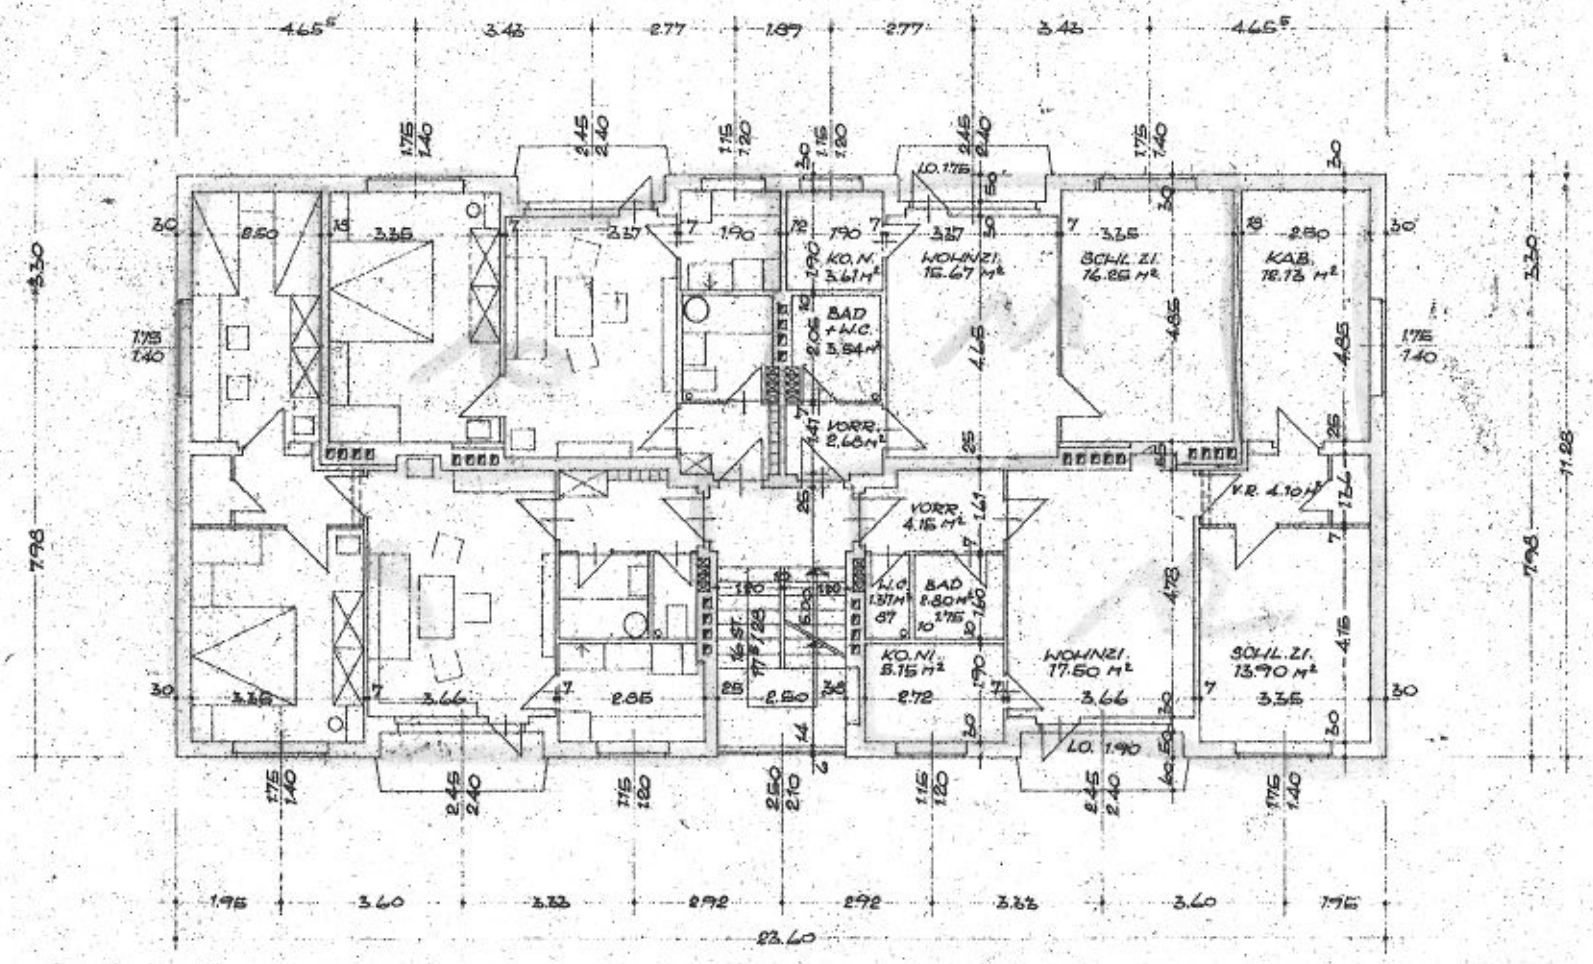

2.-3 OBERGESCHOSS

PITTNERSTRASSE 45

4752 RIEDAU

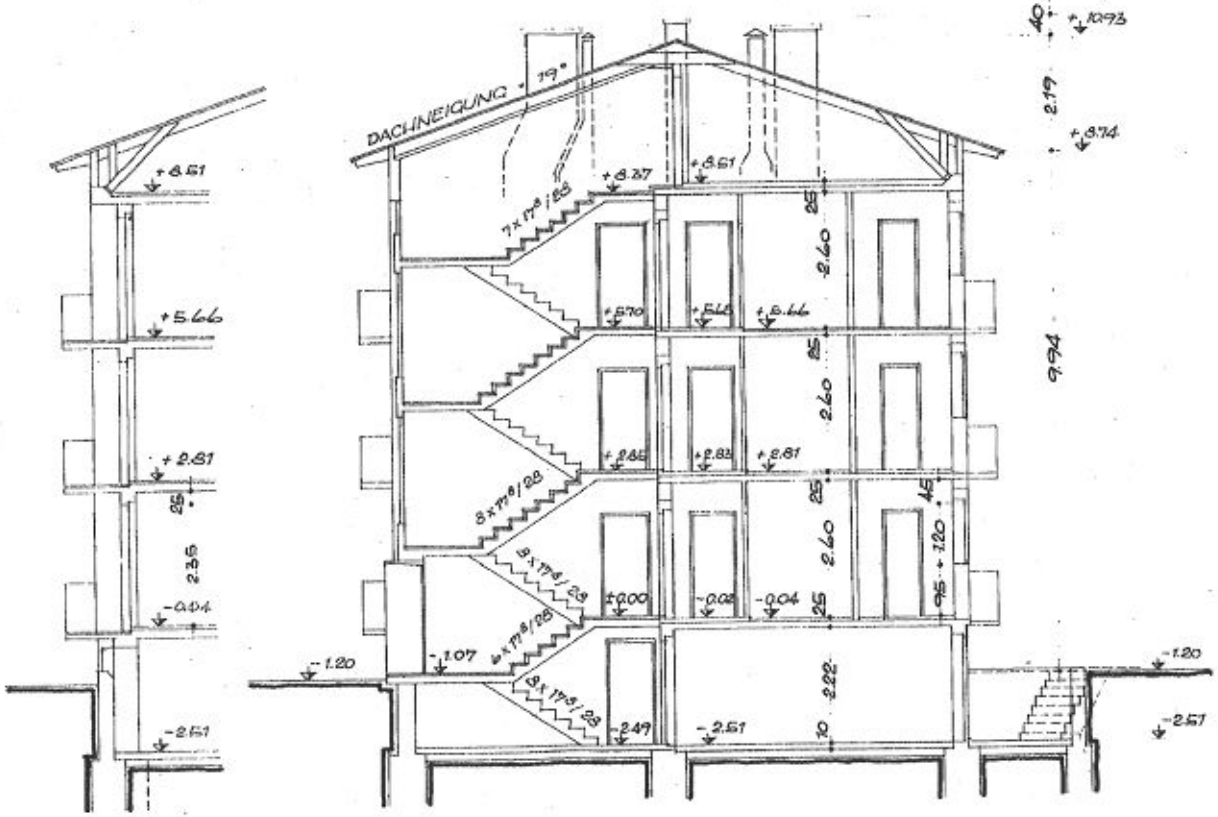

LEGENDE:

- STAHLBETON
- STAMPFBETONMAUERWERK
- ZIEGEL ODER SCHÜTTMAUERWERK
- 7 BZW. 10 cm LEICHTWÄNDE

WOHNHAUS
DER LAWOG
IN RIEDAU
SCHNITT, M = 1 : 100

DER BAUHERR :
DER PLANVERFASSER :
LAWOG
Gemeinnützige Landeswohnungs-
gesellschaft für Oberösterreich
eingetragene Genossenschaft
mit beschränkter Haftung
DER BAUFÜHRER :

1

SCHNITT
PITTNERSTRASSE 45
4752 RIEDAU

LINZ, 22. Juni 1966
Baubewilligung erteilt
mit Bescheid vom 20. JULI 1966, Bau-210/17-1966
Der Bürgermeister:

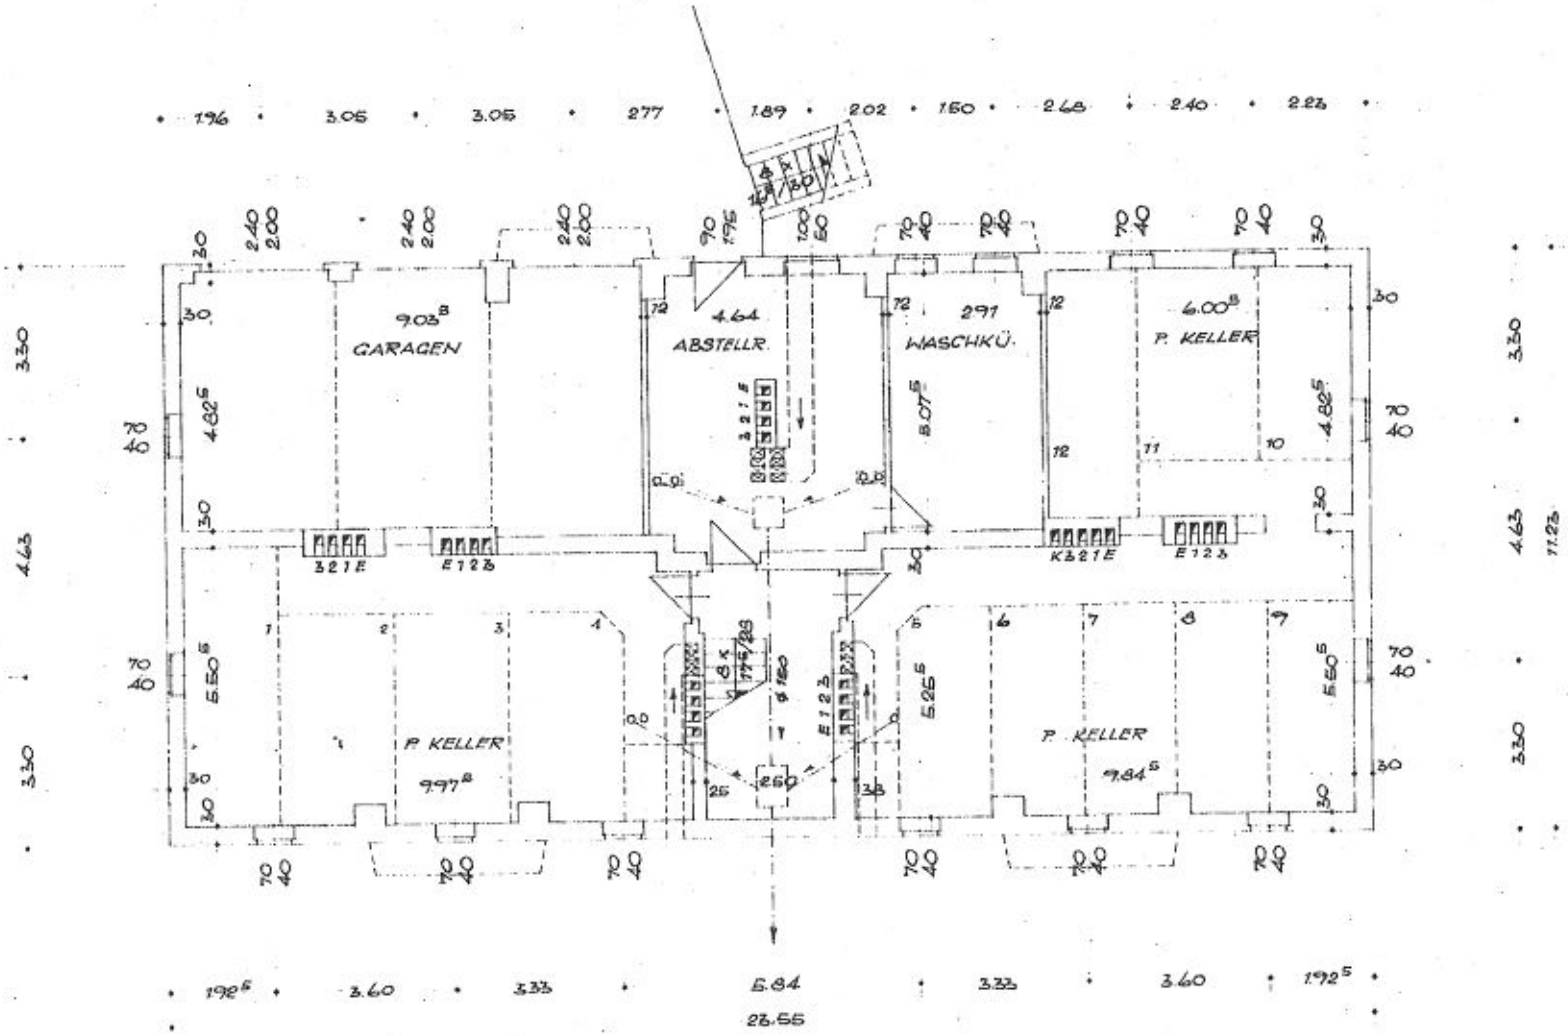

Kellergeschoss

Pittweg Strasse 45

4752 Riedau